

ΕΦΗΜΕΡΙΣ ΤΗΣ ΚΥΒΕΡΝΗΣΕΩΣ
ΤΗΣ ΕΛΛΗΝΙΚΗΣ ΔΗΜΟΚΡΑΤΙΑΣ

ΑΘΗΝΑ 10 ΜΑΡΤΙΟΥ 1989	ΤΕΥΧΟΣ ΤΕΤΑΡΤΟ	ΑΡΙΘΜΟΣ ΦΥΛΛΟΥ 144

ΠΕΡΙΕΧΟΜΕΝΑ

ΑΠΑΛΛΟΤΡΙΩΣΕΙΣ

ΑΠΟΦΑΣΕΙΣ

ΠΟΛΕΟΔΟΜΙΑ

ΑΠΟΦΑΣΕΙΣ

ΑΠΑΛΛΟΤΡΙΩΣΕΙΣ

ΑΠΟΦΑΣΕΙΣ

Αριθ. 1044 (1)

Κήρυξη ως αναδασωτέας έκτασης 5,00 στρεμμάτων, στη θέση Νικολάκη Αλώνι της Κοινότητας Πορτών του Νομού Αχαΐας.

Η ΔΑΣΑΡΧΗΣ ΠΑΤΡΩΝ

Έχοντας υπόψη:

1. Το άρθρο 117 παρ. 3 του Συντ/τος της Χώρας.

2. Τις περί διοικητικής αποκέντρωσης διατάξεις.

3. Τις διατάξεις του Ν. 998/1979 «περί προστασίας των δασών και των δασικών εν γένει εκτάσεων της Χώρας» και συγκεκριμένα:

α) Του άρθρου 41 παρ. 1

β) Του άρθρου 38 παρ. 1

4. Τις δ/γές του Υπουργείου Γεωργίας:

α) 160417/1180/8.7.80, β) 182447/3049/24.9.80.

Την με αριθ. Ζα/160/26.1.84 απόφαση του Νομάρχη Αχαΐας, περί εξουσιοδότησης των προϊσταμένων των Υπηρεσιών να υπογράφουν με εντολή Νομάρχη, αποφασίζουμε:

Κηρύσσουμε αναδασωτέα, με σκοπό την επανίδρυση, με φυσική αναγέννηση, της δασικής βλάστησης, που καταστράφηκε από πυρκαγιά την 1η Φλεβάρη 1989 τη δημόσια δασική έκταση εμβαδού πέντε (5,00) στρεμμάτων που βρίσκεται στη θέση Νικολάκη Αλώνι της Κοινότητας Πορτών και προσδιορίζεται από τα στοιχεία Α, Β, Γ, Δ, Α όπως φαίνονται στο συνημμένο διάγραμμα, το οποίο αποτελεί αναπόσπαστο μέρος της απόφασης αυτής και έχει όρια:

Ανατολικά: Με δημόσια δασική έκταση.

Δυτικά: Με αγροτικό δρόμο από Βάλμη - Πόρτες.

Βόρεια: Με δημόσια δασική έκταση.

Νότια: Με δημόσια δασική έκταση

Η παρούσα ισχύει μετά τη δημοσίευσή της στην Κοινότητα Πορτών σύμφωνα με το άρθρο 37 Ν. 3200/55.

Η απόφαση αυτή να δημοσιευθεί στην Εφημερίδα της Κυβερνήσεως.


Πάτρα, 24 Φεβρουαρίου 1989

Με εντολή Νομάρχη
Η Δασάρχης
ΕΥΜ. ΠΑΝΤΑΖΗ


Ανήκει στην αριθ. 1044/24-2-1989 απόφαση Δασαρχείου Πατρών.

ΤΟΠΟΓΡΑΦΙΚΟ ΔΙΑΓΡΑΜΜΑ

Δημόσιας δασικής έκτασης εμβαδού 5,00 στρεμ. που κάηκε στις 1-2-1989 στη θέση «Νικολάκη Αλώνι» περιφέρειας Κοινότητας Πορτών και κηρύσσεται αναδασωτέα

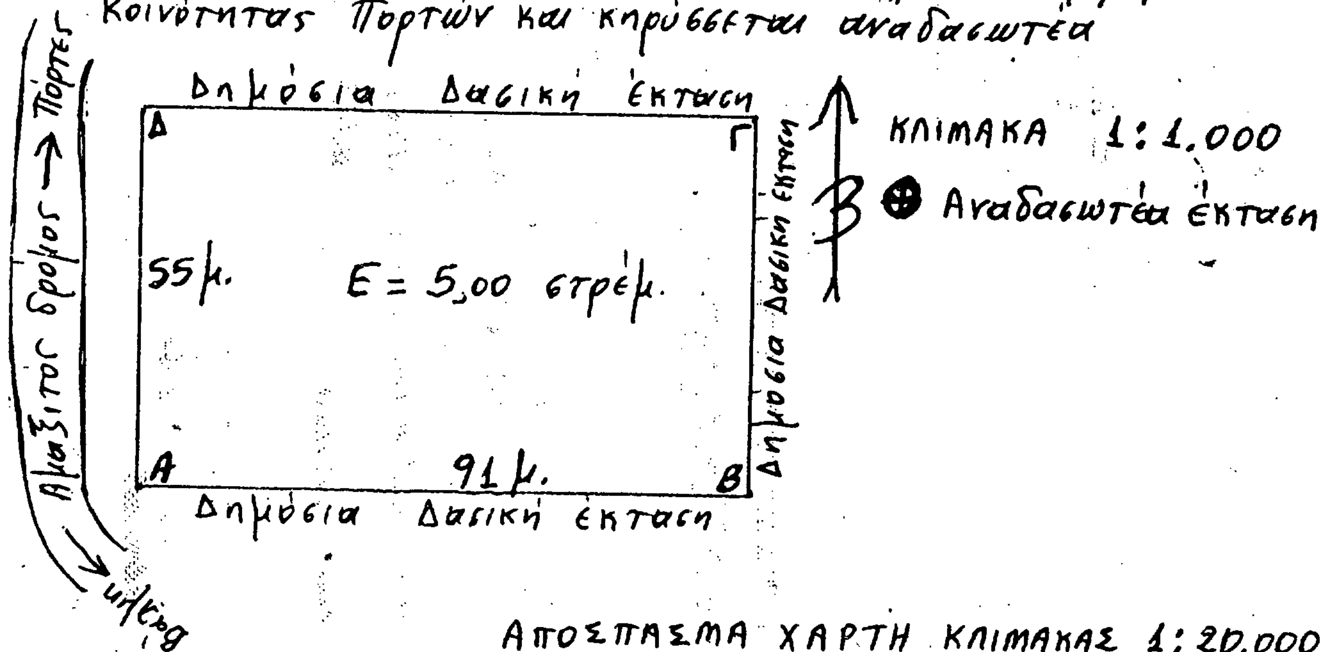

ΑΠΟΣΠΑΣΜΑ ΧΑΡΤΗ ΚΛΙΜΑΚΑΣ 1:20.000

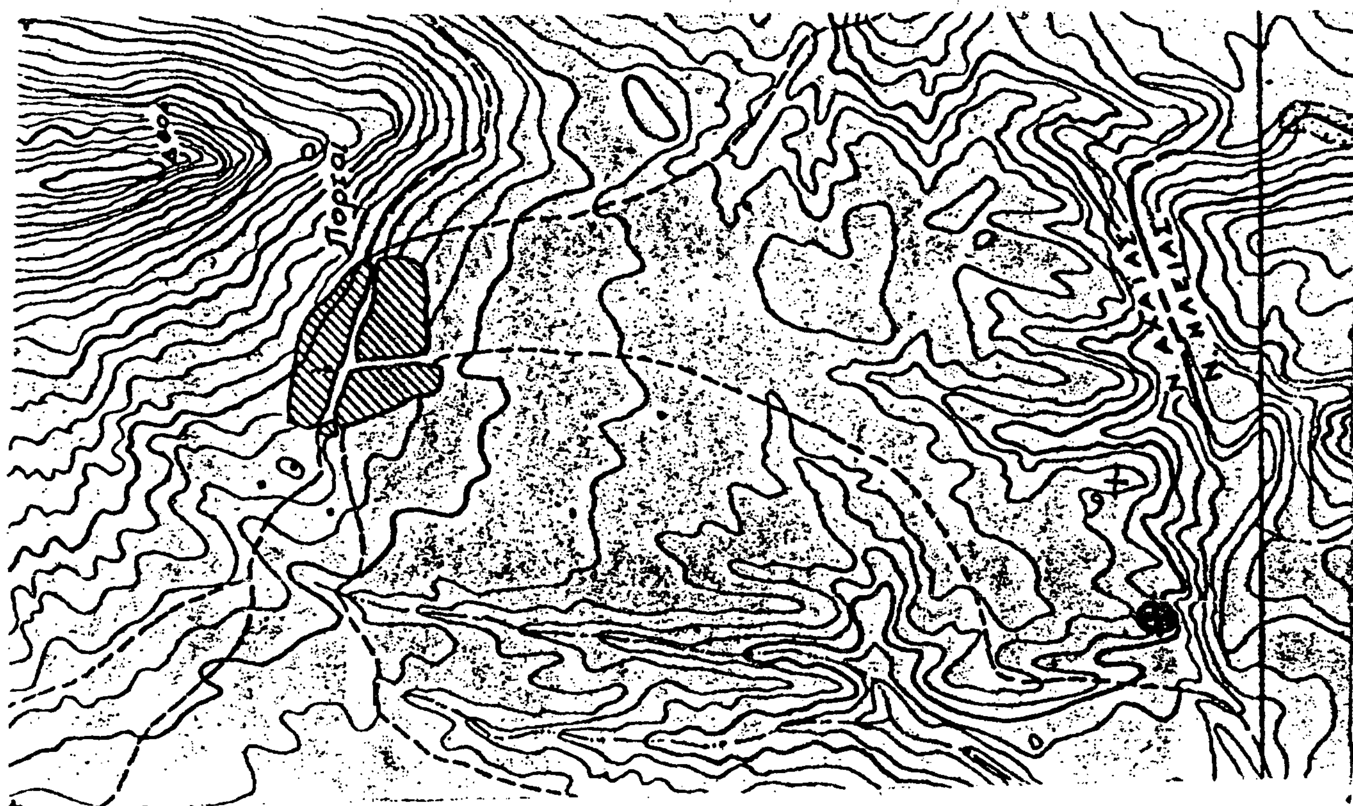

Πάτρα 24-2-1989
Ο Συντάξας

Νικόλαος Γκαμπέτος
Τεχνολόγος Δασοπονίας

ΘΕΩΡΗΘΗΚΕ
Πάτρα 24-2-1989
Η Δασάρχης

Ευμορφία Παντάζη
Δασολόγος

Αριθ. 380 (2)

Κήρυξη αναδασωτέας έκτασης 300 στρεμμάτων στη θέση Πηγές περιφέρειας Κοινότητας Καρυών Νομού Λακωνίας.

Ο ΝΟΜΑΡΧΗΣ ΛΑΚΩΝΙΑΣ

Έχοντας υπόψη:

1. Το άρθρο 117 παρ. 3 του Συντ/τος της Χώρας.

2. Τις διατάξεις του Ν. 3200/55 (άρθρο 37) και τις συναφείς περί Διοικητικής Αποκεντρώσεως διατάξεις.

3. Τις διατάξεις του Ν. 998/79 «περί προστασίας των δασών κ.λπ.» και ειδικότερα:

α) του άρθρου 41 παρ. 1.

β) του άρθρου 38 παρ.

4. Τις διαταγές του Υπουργείου Γεωργίας:

α) 160417/1180/8.7.80, β) 182447/3049/24.9.80.

5. Την αριθ. 701/20.2.1989 αναφορά του Δασαρχείου Σπάρτης βάσει της οποίας προτείνεται η κήρυξη της ανωτέρω έκτασης των 300 στρεμ. στη θέση «Πηγές» Καρυών, ως αναδασωτέας, αποφασίζουμε:

Κηρύσσουμε αναδασωτέα, με σκοπό την αποκατάσταση της δασ. βλάστησης (μαύρη πεύκη, καστανιά, ρείκια, αφάνες) που καταστράφηκε λόγω πυρκαϊάς την 16η Ιανουαρίου 1989, με φυσική αναγέννηση τη δημόσια δασική έκταση, εμβαδού τριακοσίων (300,00) στρεμμάτων κατηγορίας παρ. 2 άρθρου 3 Ν. 998/79, που βρίσκεται στη θέση «Πηγές» περιφέρειας Κοινότητας Καρυών.

Έχει όρια:

Ανατολικά: Δημόσια Δασική έκταση.

Δυτικά: Δημόσια Δασική έκταση.

Βόρεια: Δημόσια Δασική έκταση.

Νότια: Δημόσια Δασική έκταση.

Όπως φαίνεται στο συνημμένο διάγραμμα που αποτελεί αναπόσπαστο μέρος της απόφασης αυτής.

Ορίζουμε:

α) Η αναδάσωση της έκτασης να γίνει με φυσική αναγέννηση.

β) Η απόφαση αυτή:

1) Να ισχύει προτού δημοσιευθεί στην Εφημερίδα της Κυβερνήσεως και από την κοινοποίησή της στους ενδιαφερομένους.

2) Να δημοσιευθεί στην Εφημερίδα της Κυβερνήσεως.

Σπάρτη, 28 Φεβρουαρίου 1989

Ο Νομάρχης

ΑΡΙΣΤΕΙΔΗΣ ΝΙΖΑΜΗΣ



Αριθ. 2082 (3)

Καθορισμός των ορίων του αιγιαλού και δημιουργία ζώνης παραλίας στη θέση «ΜΝΟΣ» Εφταλούς Μήθυμνας Λέσβου μπροστά στην ιδιοκτησία Μελπομένης Σαμαρίδη.

Ο ΝΟΜΑΡΧΗΣ ΛΕΣΒΟΥ

Έχοντας υπόψη:

1. Τις διατάξεις των άρθρων 1 μέχρι και 7 του ΑΝ 2344/1940 «περί αιγιαλού και παραλίας», όπως τροποποιήθηκαν και συμπληρώθηκαν με τις διατάξεις:

α) Του άρθρου 31 του Ν. 1078/1980 και β) του άρθρου 23 του Ν. 1337/1983.

2. Τις διατάξεις της παραγράφου 9 του άρθρου 1 του Κεφαλαίου Β' της 0.208/181/26.4.1982 (ΦΕΚ 214/26.4.1982 τεύχος Β') κοινής απόφασης των Υπουργών Προεδρίας Κυβερνήσεως και Οικονομικών «Αναμόρφωση Συλλογικών Οργάνων Γνωμοδοτικής και Αποφασιστικής αρμοδιότητας του Υπουργείου Οικονομικών».

3. Την από 11.10.88 έκθεση της «Επιτροπής καθορισμού των ορίων του αιγιαλού και παραλίας και θέσεων αμμοληψίας», που καθόρισε τα όρια του αιγιαλού και της παραλίας στην περιοχή «ΜΝΟΣ» Εφταλούς Μήθυμνας Λέσβου μπροστά από την ιδιοκτησία Μελπομένης Σαμαρίδη και το από Αύγουστο 1988 με κλίμακα 1:500 τοπογραφικό διάγραμμα του Τοπογράφου μηχανικού Μιχαήλ Ι. Χατζέλλη, που θεωρήθηκε την 12.9.1988 από τη Διεύθυνση Τεχνικών Υπηρεσιών της Νομαρχίας Λέσβου και συνοδεύει την έκθεση της προαναφερόμενης Επιτροπής.

4. Τη σύμφωνη γνώμη του Γενικού Επιτελείου Ναυτικού, που διατυπώθηκε στο Φ. 544.5/30/89 Σ 156/7.2.89 έγγραφό του.

5. Τις διατάξεις του άρθρου 1 της παραγράφου 1 του Ν. 3200/1955 (ΦΕΚ 97/Α/1955) «περί διοικητικής αποκεντρώσεως» σε συνδιασμό με τις διατάξεις του από 28.6.1955 Β.Δ/τος «περί εξαιρέσεως από της κατά το άρθρο 1 παράγραφος 1 του Ν. 3200/1955 αρμοδιότητος των Νομαρχών, αντικειμένων τινών αρμοδιότητος του Υπουργού Οικονομικών», του Β.Δ. 704/1970 και του άρθρου 1 παράγραφος 5 του Π.Δ. 71/25.2.1984, σχετικά με τη μεταβίβαση αρμοδιοτήτων του Υπουργού Οικονομικών στους Νομάρχες και στις περιφερειακές Αρχές διανομαρχιακού επιπέδου, αποφασίζουμε:

1. Επικυρώνουμε την από 11.10.1988 έκθεση της Επιτροπής καθορισμού των ορίων του αιγιαλού και παραλίας και θέσεων αμμοληψίας, καθώς και το από Αύγουστο 1988 τοπογραφικό διάγραμμα, που την συνοδεύει, το οποίο συντάχτηκε από τον Μιχαήλ Ι. Χατζέλλη, μηχανικό, με κλίμακα 1:500 και θεωρήθηκε την 12.9.1988 από την Διεύθυνση Τεχνικών Υπηρεσιών της Νομαρχίας Λέσβου, επί του οποίου η πιο πάνω Επιτροπή, με κόκκινη γραμμή καθόρισε τα όρια του αιγιαλού, στη θέση «ΜΝΟΣ» Εφταλούς Μήθυμνας Λέσβου μπροστά στην ιδιοκτησία της Μελπομένης Σαμαρίδη και με κίτρινη γραμμή τα όρια της παραλίας στην ίδια θέση.

Η παρούσα απόφαση μαζί με την έκθεση και το διάγραμμα, που προαναφέραμε να δημοσιευτούν στην Εφημερίδα της Κυβερνήσεως.

Μυτιλήνη, 1 Μαρτίου 1989

Ο Νομάρχης
Μ. ΣΠΑΤΙΩΤΗΣ

ΟΙΚ. ΕΦΟΡΙΑ ΜΗΘΥΜΝΗΣ Μήθυμνα 11.10.1988

ΕΚΘΕΣΗ

Επιτροπής καθορισμού των ορίων αιγιαλού και παραλίας (άρθρου 74 Π.Δ. 636/77).

Για τον καθορισμό το πρώτον των ορίων του αιγιαλού και της παραλίας στην περιοχή Δήμου Μήθυμνας Λέσβου προ της ιδιοκτησίας Μελπομένης συζύγου Αριστείδη Σ. Σαμαρίδη.

Στη Μήθυμνα σήμερα στις 11.10.1988 ημέρα Τρίτη οι υπογεγραμμένοι:

1) Λάμπρος Παπαλαμπρόπουλος ΔΕ1/Α' Οικον. Έφορος Μήθυμνας.

2) Ν. Ψαρρός Διευθ/ντής Διευθ/νσης Τεχνικών Υπηρεσιών Ν. Λέσβου ως μέλος και

3) Μ. Παριάρος Ανθ/ρχος Λ.Σ. Αναπληρ. Λιμενάρχη Μυτιλήνης ως μέλος, αποτελούντες την Επιτροπή «καθορισμού ορίων αιγιαλού και παραλίας και θέσεων αμμοληψίας» δυνάμει του άρθρου 74 του Π.Δ. 636/77 και της υπ' αριθμ. 2881/30.3.1988 αποφάσεως του Νομάρχη Λέσβου, συγκληθείσα κατόπιν προσκλήσεως του Οικον. Εφόρου Μήθυμνας μεταβήκαμε επί τόπου στην προαναφερομένη περιοχή κατά την 11.8.1988 και προβήκαμε επί του τοπογραφικού διαγράμματος στον καθορισμό των ορίων του αιγιαλού και της παραλίας.

Αφού λάβαμε υπόψη:

1) Το γεγονός ότι ο καθορισμός των ορίων αιγιαλού και παραλίας στην παραπάνω περιοχή ζητήθηκε από την Μελπομένη σύζυγο Αριστείδη Σ. Σαμαρίδη.

2) Το από Αυγούστου 1988 τοπογραφικό και υψομετρικό διάγραμμα με κλίμακα 1:500 που συνέταξε το Μιχ. Ι. Χατζέλης τοπογράφος μηχανικός, ηλεγμένο για την ακρίβεια αποτυπώσεως και θεωρημένο από την Διευθυντή της Διευθ/νσεως Τεχν. Υπηρεσιών Ν. Λέσβου με ημερομηνία 12.9.1988.

3) Τις διατάξεις του Α.Ν. 2344/40 όπως αυτός τροποποιήθηκε και συμπληρώθηκε και τις διατάξεις του Ν. 1337/83 και τις σχετικές προς τούτου υπ' αριθμ. ΑΔ. 3474/970 ΠΟΛ 105 και 29.7.83 και Ν. 505/253 ΠΟΛ 69 από 30.3.1984 διαταγές του Υπουργ. Οικονομικών.

4. Την εκ της επιτοπίου μεταβάσεως στην παραπάνω περιοχή σχηματισθείσα αντίληψη περί του πλάτους της βρεχόμενης ζώνης, της ξηράς και λοιπών συναφών στοιχείων, ήτοι:

α) Ότι η ακτή είναι βραχώδης και εν μέρει πετρώδης.

β) Ότι οι άνεμοι είναι Βόρειοι - Βορειοανατολικοί, εντάσεως 5-6 Μποφώρ, αποφασίζει:

Καθορίζει επί του ως άνω τοπογραφικού διαγράμματος.

1) Με συνεχή κόκκινη πολυγωνική γραμμή την οριογραμμή του αιγιαλού υπό στοιχεία Α.Β.Γ.Δ....Π.

2) Με συνεχή κίτρινη πολυγωνική γραμμή την οριογραμμή παραλίας ως εμφαίνεται στο τοπογρ. διάγραμμα υπό στοιχεία Α1.Β1.Γ1.Δ1....Π1, επειδή δεν εξυπηρετούνται οι σκοποί της παραγρ. 1 του άρθρ. 7 του Α.Ν. 2344/40.

Οι κορυφές των οριογραμμών ορίζονται δια συντ/ων εξαρτωμένων εκ του κρατικού δικτύου ή δια εξασφαλίσεων.

3) Η οριογραμμή του αιγιαλού δεν παρακάμπτει τα εν αυτή υπάρχοντα κτίσματα.

4) Δεν βρέθηκαν στοιχεία για την ύπαρξη παλαιού αιγιαλού.

Η ΕΠΙΤΡΟΠΗ

Ο ΠΡΟΕΔΡΟΣ ΤΑ ΜΕΛΗ

ΤΟΠΟΓΡΑΦΙΚΟ ΔΙΑΓΡΑΜΜΑ
ΚΑΘΟΡΙΣΜΟΥ ΟΡΙΩΝ ΑΙΓΙΑΛΟΥ-ΠΑΡΑΛΙΑΣ


ΕΝΔΙΑΦΕΡΟΜΕΝΟΣ : ΜΕΛΑΘΡΩΜΕΝΗ ΑΡΙΣΤ. ΣΑΜΑΡΙΔΗ
ΔΗΜΟΣ : ΜΗΘΥΜΝΑΣ
ΕΠΑΡΧΙΑ : ΜΗΘΥΜΝΑΣ
ΑΡΜΟΔΙΑ ΟΙΚΟΝΟΜΙΚΗ ΕΦΟΡΙΑ : ΜΗΘΥΜΝΑΣ
ΝΟΜΑΡΧΙΑ : ΛΕΣΒΟΥ

ΚΛΙΜΑΞ 1:500
ΙΣΟΔΙΑΣΤΑΣΗ 1.00 μ.

ΥΨΟΜΕΤΡΙΚΗ ΑΦΕΤΗΡΙΑ : Στάθμη θαλάσσης
ΤΡΙΓΩΝΟΜΕΤΡΙΚΗ ΕΞΑΡΤΗΣΗ : Κρατικό Τριγ/κό Δίκτυο (Γ.Υ.Σ.)
ΦΥΛΛΟ ΧΑΡΤΟΥ κλίμακος 1:100000 "ΜΗΘΥΜΝΑ"
φ = 39° 15 λ = 2° 15

Μυτιλήνη Αυγουστος 1988

Ο ΣΥΝΤΑΞΑΣ

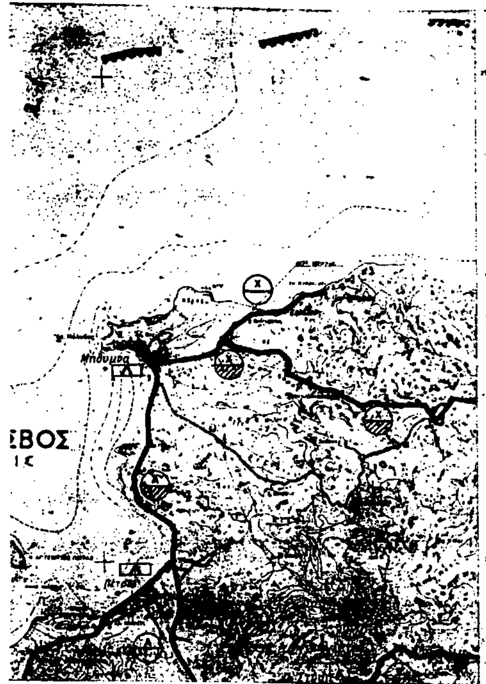


ΥΠΟΜΝΗΜΑ ΣΥΜΒΟΛΙΣΜΩΝ

Τεχνικό :
Ξερολιθιά :
Οικοδομή :
Ακτή θάλασσα :
ΔΕΗ :
ΟΤΕ :
Συρματόπλεγμα :

ΠΙΝΑΚΑΣ ΣΥΝΤΕΤΑΓΜΕΝΩΝ ΣΤΑΣΕΩΝ


Στάση	x	ψ
Σ1π	20046.047	13861.741
Σ1ν	19995.332	13832.254
Σ2ν	19665.705	13657.939

ΤΡΙΓΩΝΟΜΕΤΡΙΚΑ ΣΗΜΕΙΑ ΕΞΑΡΤΗΣΗΣ (Γ.Υ.Σ.)
Νο 49 "ΜΑΥΡΟΣ ΛΟΦΟΣ" χ=19826.974 ψ=12796.480
Νο 51 "ΒΡΑΧΟΣ" χ=18340.937 ψ=13362.832

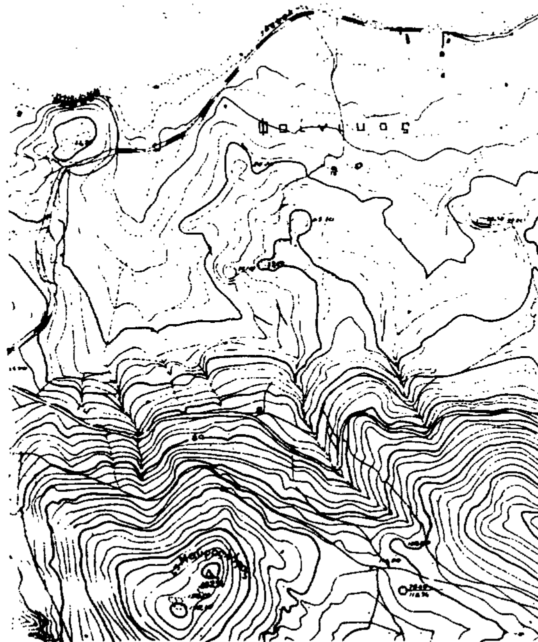

ΕΛΕΓΧΘΗ
Για την ακρίβεια της αποτύπωσης
Μυτιλήνη 12/9/1988
Σ. ΣΠΑΝΕΛΛΗΣ

ΕΘΕΩΡΗΘΗ
Ο προϊστάμενος Δ.Τ.Υ.Ν.
Μυτιλήνη 12/9/1988

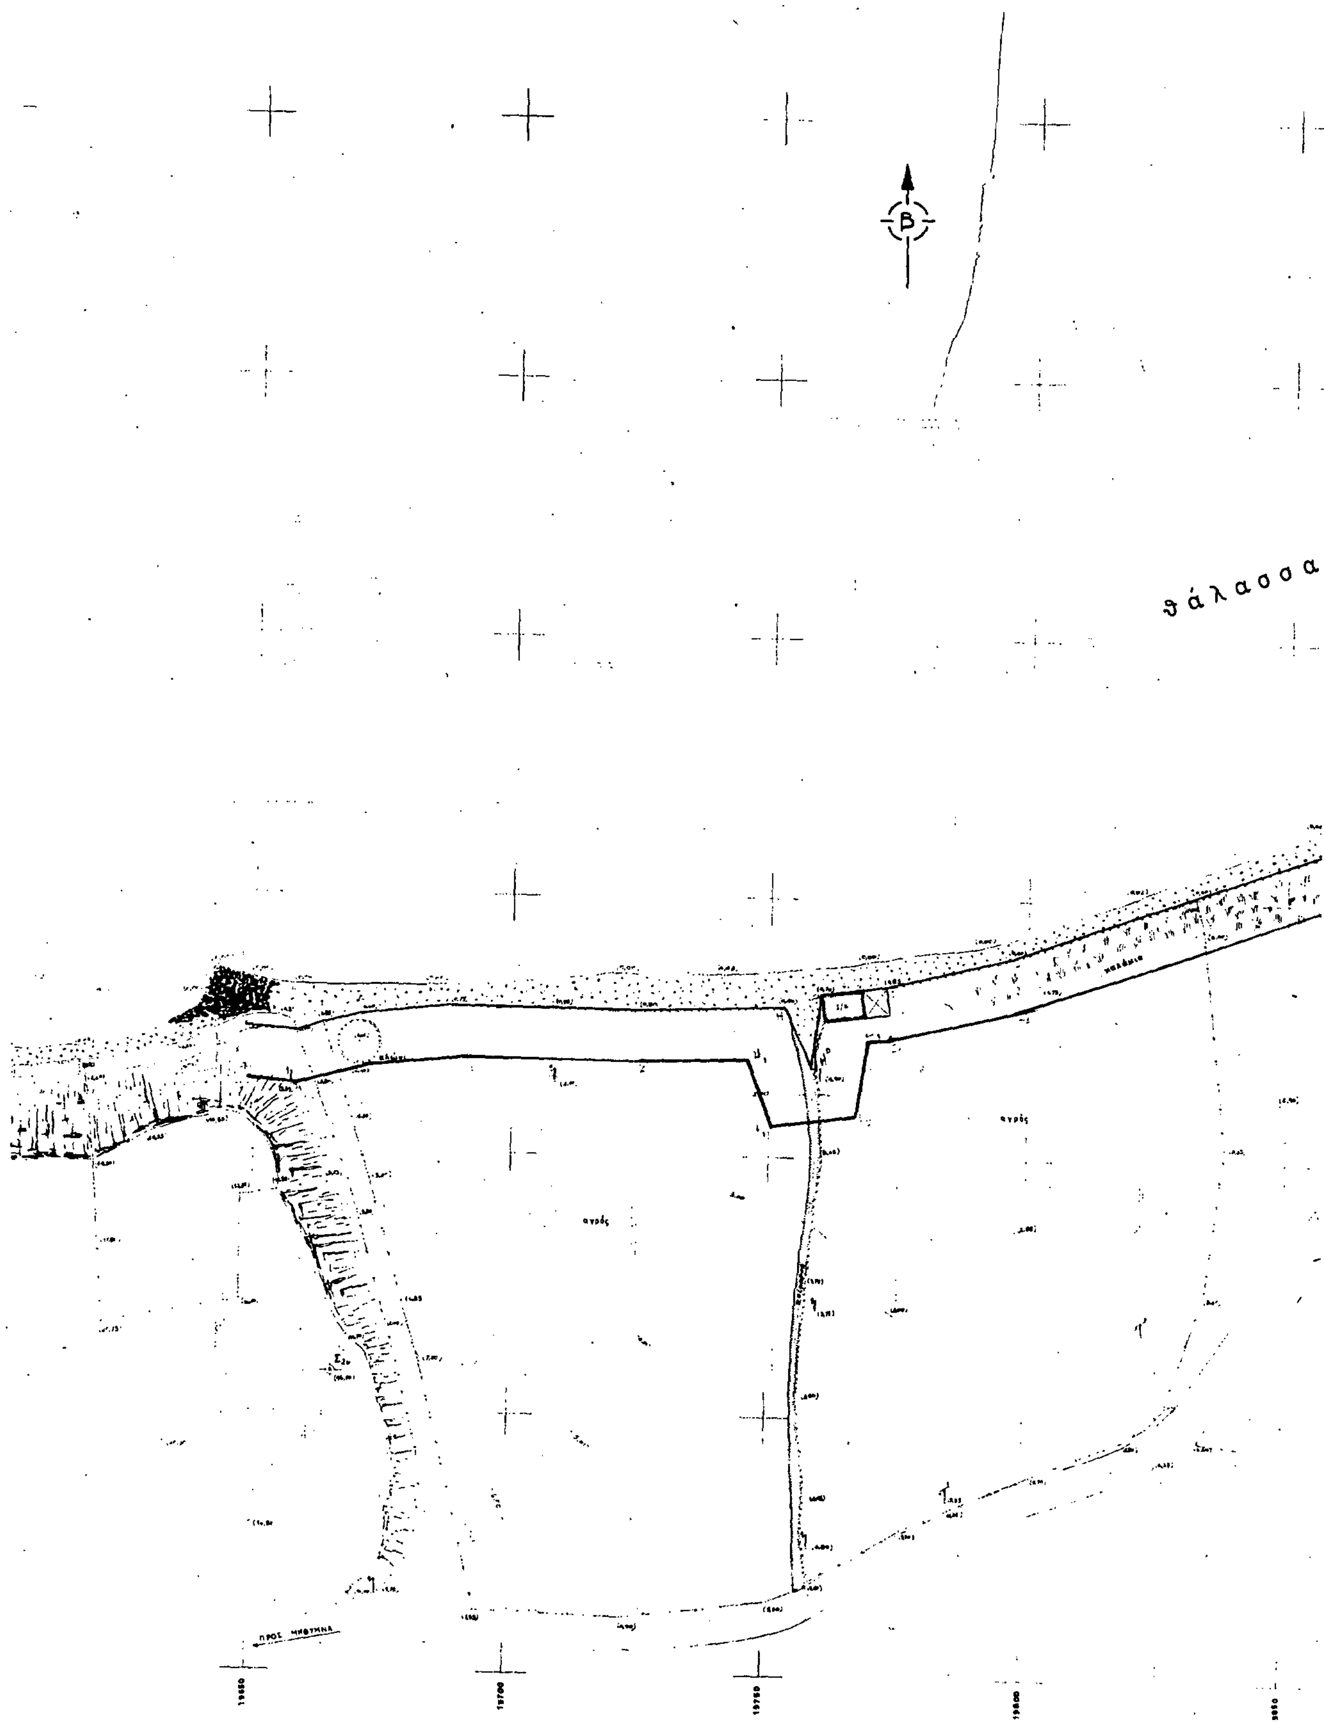

Β
θάλασσα
ΠΡΟΣ ΜΗΘΥΜΝΑ

ΠΡΟΣ ΕΦΤΑΛΟΥ

ΙΔΙΟΚΤΗΣΙΑ ΣΑΜΑΡΙΔΗ

ΔΗΜΟΤΙΚΟΣ ΔΡΟΜΟΣ

ΑΓ. ΓΕΩΡΓΙΟΣ

ΥΠΟΜΝΗΜΑ ΕΠΙΤΡΟΠΗΣ

1. Η οριογραμμή αιγιαλού καθορίζεται με συνεχή κόκκινη πολυγωνική γραμμή με κορυφές υπο στοιχεία Α.Β.Γ.Δ.Ε.Ζ.Η.Ηο.Θ.Ι.Κ.Λ.Μ.Ν.Ξ.Ο.Π.

2. Η οριογραμμή παραλίας καθορίζεται με συνεχή κίτρινη πολυγωνική γραμμή με κορυφές υπο στοιχεία Α1.Β1.Γ1.Δ1.Ε1.Ζ1.Η1.Ρ1.Ρ2.Θ1.Ι1.Κ1.Λ1.Μ1.Ν1.Ξ1.Ο1.Π1 επειδή δέν εξυπηρετούνται οι σκοποί της παραγρ.1 του αρθ.7 του Α.Ν. 2344/40.

3. Οι κορυφές της πολυγωνικής της οριογραμμής αιγιαλού ορίζονται δια συντεταγμένων απο το Κρατικό Τριγωνομετρικό δίκτυο.ή και εξασφαλίζονται απο σταθερά σημεία.
Πίνακας των συντεταγμένων της πολυγωνικής της οριογραμμής αιγιαλού εμφαίνεται στο παρόν τοπογραφικό διάγραμμα.

4. Η οριογραμμή του αιγιαλού δέν παρακάμπτει τα εν αυτή υπάρχοντα κτίσματα.

5. Δέν ευρέθησαν στοιχεία για την ύπαρξη παλαιού αιγιαλού.

6. Το παρόν τοπογραφικό διάγραμμα καθορισμού αιγιαλού και παραλίας στη θέση "ΜΚΟΣ" της περιοχής "ΕΥΤΑΛΟΥ" του Δήμου ΜΗΘΥΜΝΗΣ έμπροσθεν της ιδιοκτησίας Μελπομένης Αριστ. Σαμαρίδη συνοδεύει την απο 11 / 10 /1988 έκθεση της επιτροπής καθορισμού των ορίων αιγιαλού και παραλίας στην προαναφερθείσα περιοχή.

ΜΗΘΥΜΝΑ 11 / 10 /1988

Η ΕΠΙΤΡΟΠΗ


Ο ΠΡΟΕΔΡΟΣ

ΤΑ ΜΕΛΗ

ΠΙΝΑΚΑΣ ΣΥΝΤΕΤΑΓΜΕΝΩΝ ΚΟΡΥΦΩΝ ΟΡΙΟΓΡΑΜΜΗΣ ΑΙΓΙΑΛΟΥ

(Εξάρτιση απο το κρατικό Τριγωνομετρικό Δίκτυο (Γ.Υ.Σ.))

Κορυφή	Περιγραφή	x	y
Α	Ταυτίζεται με Ο προηγ.αιγιαλού	19649.000	13723.450
Β	Γωνία συρμ/πλεγμα και ξερολιθιά	19656.135	13723.280
Γ	" "	19663.803	13725.006
Δ	Ξερολιθιά	19671.229	13726.958
Ε	"	19697.949	13726.694
Ζ	"	19724.291	13726.237
Η	Γωνία ξερολιθιάς	19752.627	13729.176
Ηο	Σημείο όχθης ρέμματος	19758.100	13717.200
Θ	Ακμή κτίσματος	19759.856	13731.766
Ι	" "	19772.641	13733.310
Κ	Ξερολιθιά	19797.389	13739.344
Λ	"	19863.084	[illegible].918
Μ	"	19899.824	13776.219
Ν	Ακμή κτίσματος	19925.951	13787.552
Ξ	Ξερολιθιά	19958.967	13806.018
Ο	Φρύδι πρανούς-όριο δρόμου	19973.000	13814.080
Σιν	Στάση ταχυμετρίας επι δρόμου	19995.332	13832.254
Π	Φρύδι βράχου	20029.600	13862.000

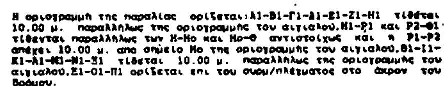

Η οριογραμμή της παραλίας ορίζεται:Α1-Β1-Γ1-Δ1-Ε1-Ζ1-Η1 τίθεται 10.00 μ. παραλλήλως της οριογραμμής του αιγιαλού.Η1-Ρ1 και Ρ2-Θ1 τίθενται παραλλήλως των Η-Ηο και Ηο-Θ αντιστοίχως και η Ρ1-Ρ2 απέχει 10.00 μ. απο σημείο Ηο της οριογραμμής του αιγιαλού.Θ1-Ι1-Κ1-Λ1-Μ1-Ν1-Ξ1 τίθεται 10.00 μ. παραλλήλως της οριογραμμής του αιγιαλού.Ξ1-Ο1-Π1 ορίζεται επι του συρμ/πλέγματος στο άκρον του δρόμου.

19900 19950 20000 20050 20100

ΠΟΛΕΟΔΟΜΙΑ

ΑΠΟΦΑΣΕΙΣ

Αριθ. Δ12δ/οικ./30772 (4)

Επίσπευση από το Δημόσιο της πολεοδομικής εφαρμογής για την διάνοιξη της οδού Καλαμών (Ρέμα Καλαμά) μεταξύ των οδών Αγωνιστών Πολυτεχνείου μέχρι την οδό Μαυρομιχάλη Ο.Τ. 980 και 986 στο Δήμο Αγίου Δημητρίου.

Ο ΥΠΟΥΡΓΟΣ ΠΕΡΙΒΑΛΛΟΝΤΟΣ, ΧΩΡΟΤΑΞΙΑΣ & ΔΗΜ. ΕΡΓΩΝ

Έχοντας υπόψη:

1. Τα διατάγματα ρυμοτομίας: 20,1.1972 ΦΕΚ. 31/72 τ.Δ', 13.8.1979 ΦΕΚ. 558 Δ/79, 16.9.1980 ΦΕΚ. 559 Δ/1980 ΚΑΙ 13.9.1983 ΦΕΚ. 502 Δ/1983.

2. Τις διατάξεις του Ν.Δ/τος 17.7.1923 «περί σχεδίων των πόλεων, κωμών και συνοικισμών του Κράτους και οικοδομής αυτών» (ΦΕΚ 228/16.8.1923 τ.Α').

3. Τις διατάξεις του Ν. 653/1977 «περί υποχρεώσεως των παροδίων ιδιοκτητών κ.λπ. (ΦΕΚ 214/5.8.1977 τ.Α') όπως τροποποιήθηκαν και ισχύουν σήμερα, με τους Ν. 947/1979 ΦΕΚ 169/26.7.1979 τ.Α' και 960/1979 ΦΕΚ 194/25.8.79 τ.Α'.

4. Τις διατάξεις του άρθρου 25 παρ. 4 του Ν. 1418/1984 «για τα δημόσια έργα και ρυθμίσεις συναφών θεμάτων».

5. Τις διατάξεις του Π.Δ/τος 69/8.2.88 ΦΕΚ 28/16.2.1988 για τον οργανισμό της Γενικής Γραμματείας Δημοσίων Έργων, αποφασίζουμε:

α) Την επίσπευση από το Δημόσιο της Πολεοδομικής εφαρμογής για τη διάνοιξη της οδού Καλαμών (ρέμα Καλαμά) μεταξύ των οδών Αγωνιστών Πολυτεχνείου μέχρι την οδό Μαυριμιχάλη Ο.Τ. 980 και 986 στο Δήμο Αγ. Δημητρίου.

β) Τον χαρακτηρισμό της προσχείμενης πολεοδομικής εφαρμογής κατεπείγουσας ανάγκης και

γ) Την κατάρτιση των στοιχείων προδικασίας που προβλέπονται από το άρθρο 5 του Ν. 653/1977, για να κινηθεί η δίκη καθορισμού των αποζημιώσεων για τις ιδιοκτησίες που ρυμοτομούνται.

Η απόφαση αυτή να δημοσιευθεί στην Εφημερίδα της Κυβερνήσεως.

Αθήνα, 2 Μαρτίου 1989

Ο ΥΠΟΥΡΓΟΣ
Β. ΚΕΔΙΚΟΓΛΟΥ

Αριθ. Δ12δ/οικ./30773 (5)

Επίσπευση από το Δημόσιο της Πολεοδομικής εφαρμογής στο Ο.Τ. 1049 στο Ρέμα Καλαμά του Δήμου Αγίου Δημητρίου.

Ο ΥΠΟΥΡΓΟΣ ΠΕΡΙΒΑΛΛΟΝΤΟΣ, ΧΩΡΟΤΑΞΙΑΣ & ΔΗΜ. ΕΡΓΩΝ

Έχοντας υπόψη:

1. Τα διατάγματα ρυμοτομίας: 20,1.1972 ΦΕΚ. 31 Δ'/72 και 13.9.1983 ΦΕΚ. 502 Δ/1983.

2. Τις διατάξεις του Ν.Δ/τος 17.7.1923 «περί σχεδίων των πόλεων, κωμών και συνοικισμών του Κράτους και οικοδομής αυτών» (ΦΕΚ 228/16.8.1923 τ.Α').

3. Τις διατάξεις του Ν. 653/1977 «περί υποχρεώσεως των παροδίων ιδιοκτητών κ.λπ. (ΦΕΚ 214/5.8.1977 τ.Α') όπως τροποποιήθηκαν και ισχύουν σήμερα, με τους Ν. 947/1979 ΦΕΚ 169/26.7.1979 τ.Α' και 960/1979 ΦΕΚ 194/25.8.79 τ.Α'.

4. Τις διατάξεις του άρθρου 25 παρ. 4 του Ν. 1418/1984 «για τα δημόσια έργα και ρυθμίσεις συναφών θεμάτων».

5. Τις διατάξεις του Π.Δ/τος 69/8.2.88 ΦΕΚ 28/16.2.1988 για τον οργανισμό της Γενικής Γραμματείας Δημοσίων Έργων, αποφασίζουμε:

α) Την επίσπευση από το Δημόσιο της Πολεοδομικής εφαρμογής στο Ο.Τ. 1049 στο Ρέμα Καλαμά του Δήμου Αγ. Δημητρίου.

β) Τον χαρακτηρισμό της προχείμενης πολεοδομικής εφαρμογής κατεπείγουσας ανάγκης και

γ) Την κατάρτιση των στοιχείων προδικασίας που προβλέπονται από το άρθρο 5 του Ν. 653/1977, για να κινηθεί η δίκη καθορισμού των αποζημιώσεων για τις ιδιοκτησίες που ρυμοτομούνται.

Η απόφαση αυτή να δημοσιευθεί στην Εφημερίδα της Κυβερνήσεως.

Αθήνα, 2 Μαρτίου 1989

Ο ΥΠΟΥΡΓΟΣ
Β. ΚΕΔΙΚΟΓΛΟΥ

Αριθ. Δ12δ/οικ./30774 (6)

Επίσπευση από το Δημόσιο της διάνοιξης της Ε.Ο. ΣΤΑΥΡΟΥ - ΕΛΕΥΣΙΝΑΣ στη Κοινότητα Ζεφυρίου Αττικής.

Ο ΥΠΟΥΡΓΟΣ ΠΕΡΙΒΑΛΛΟΝΤΟΣ, ΧΩΡΟΤΑΞΙΑΣ & ΔΗΜ. ΕΡΓΩΝ

Έχοντας υπόψη:

1. Την απόφαση 337806/11.10.1977 του Νομάρχη Ανατολικής Αττικής (ΦΕΚ.397 Δ'./20.10.1977).

2. Τις διατάξεις του Ν.Δ/τος 17.7.1923 «περί σχεδίων των πόλεων, κωμών και συνοικισμών του Κράτους και οικοδομής αυτών» (ΦΕΚ 228/16.8.1923 τ.Α').

3. Τις διατάξεις του Ν. 653/1977 «περί υποχρεώσεως των παροδίων ιδιοκτητών κ.λπ. (ΦΕΚ 214/5.8.1977 τ.Α') όπως τροποποιήθηκαν και ισχύουν σήμερα, με τους Ν. 947/1979 ΦΕΚ 169/26.7.1979 τ.Α' και 960/1979 ΦΕΚ 194/25.8.79 τ.Α'.

4. Τις διατάξεις του άρθρου 25 παρ. 4 του Ν. 1418/1984 «για τα δημόσια έργα και ρυθμίσεις συναφών θεμάτων».

5. Τις διατάξεις του Π.Δ/τος 69/8.2.88 ΦΕΚ 28/16.2.1988 για τον οργανισμό της Γενικής Γραμματείας Δημοσίων Έργων, αποφασίζουμε:

α) Την επίσπευση από το Δημόσιο της διάνοιξης της Ε.Ο. ΣΤΑΥΡΟΥ - ΕΛΕΥΣΙΝΑΣ από το Ρέμα Εσχατιάς μέχρι το ρέμα Ευπειδών (ή Γιαννούλας) στη Κοινότητα Ζεφυρίου Αττικής.

β) Τον χαρακτηρισμό της προσχείμενης πολεοδομικής εφαρμογής κατεπείγουσας ανάγκης και

γ) Την κατάρτιση των στοιχείων προδικασίας που προβλέπονται από το άρθρο 5 του Ν. 653/1977, για να κινηθεί η δίκη καθορισμού των αποζημιώσεων για τις ιδιοκτησίες που ρυμοτομούνται.

Η απόφαση αυτή να δημοσιευθεί στην Εφημερίδα της Κυβερνήσεως.

Αθήνα, 2 Μαρτίου 1989

Ο ΥΠΟΥΡΓΟΣ
Β. ΚΕΔΙΚΟΓΛΟΥ

ΑΠΟ ΤΟ ΕΘΝΙΚΟ ΤΥΠΟΓΡΑΦΕΙΟ